





ГЕНЕРАЛЬНЫЙ ПЛАН МУНИЦИПАЛЬНОГО ОБРАЗОВАНИЯ
ГОРОД РУБЦОВСК АЛТАЙСКОГО КРАЯ
КАРТА ТЕРРИТОРИЙ, ПОДВЕРЖЕННЫХ РИСКУ ВОЗНИКНОВЕНИЯ ЧРЕЗВЫЧАЙНЫХ СИТУАЦИЙ

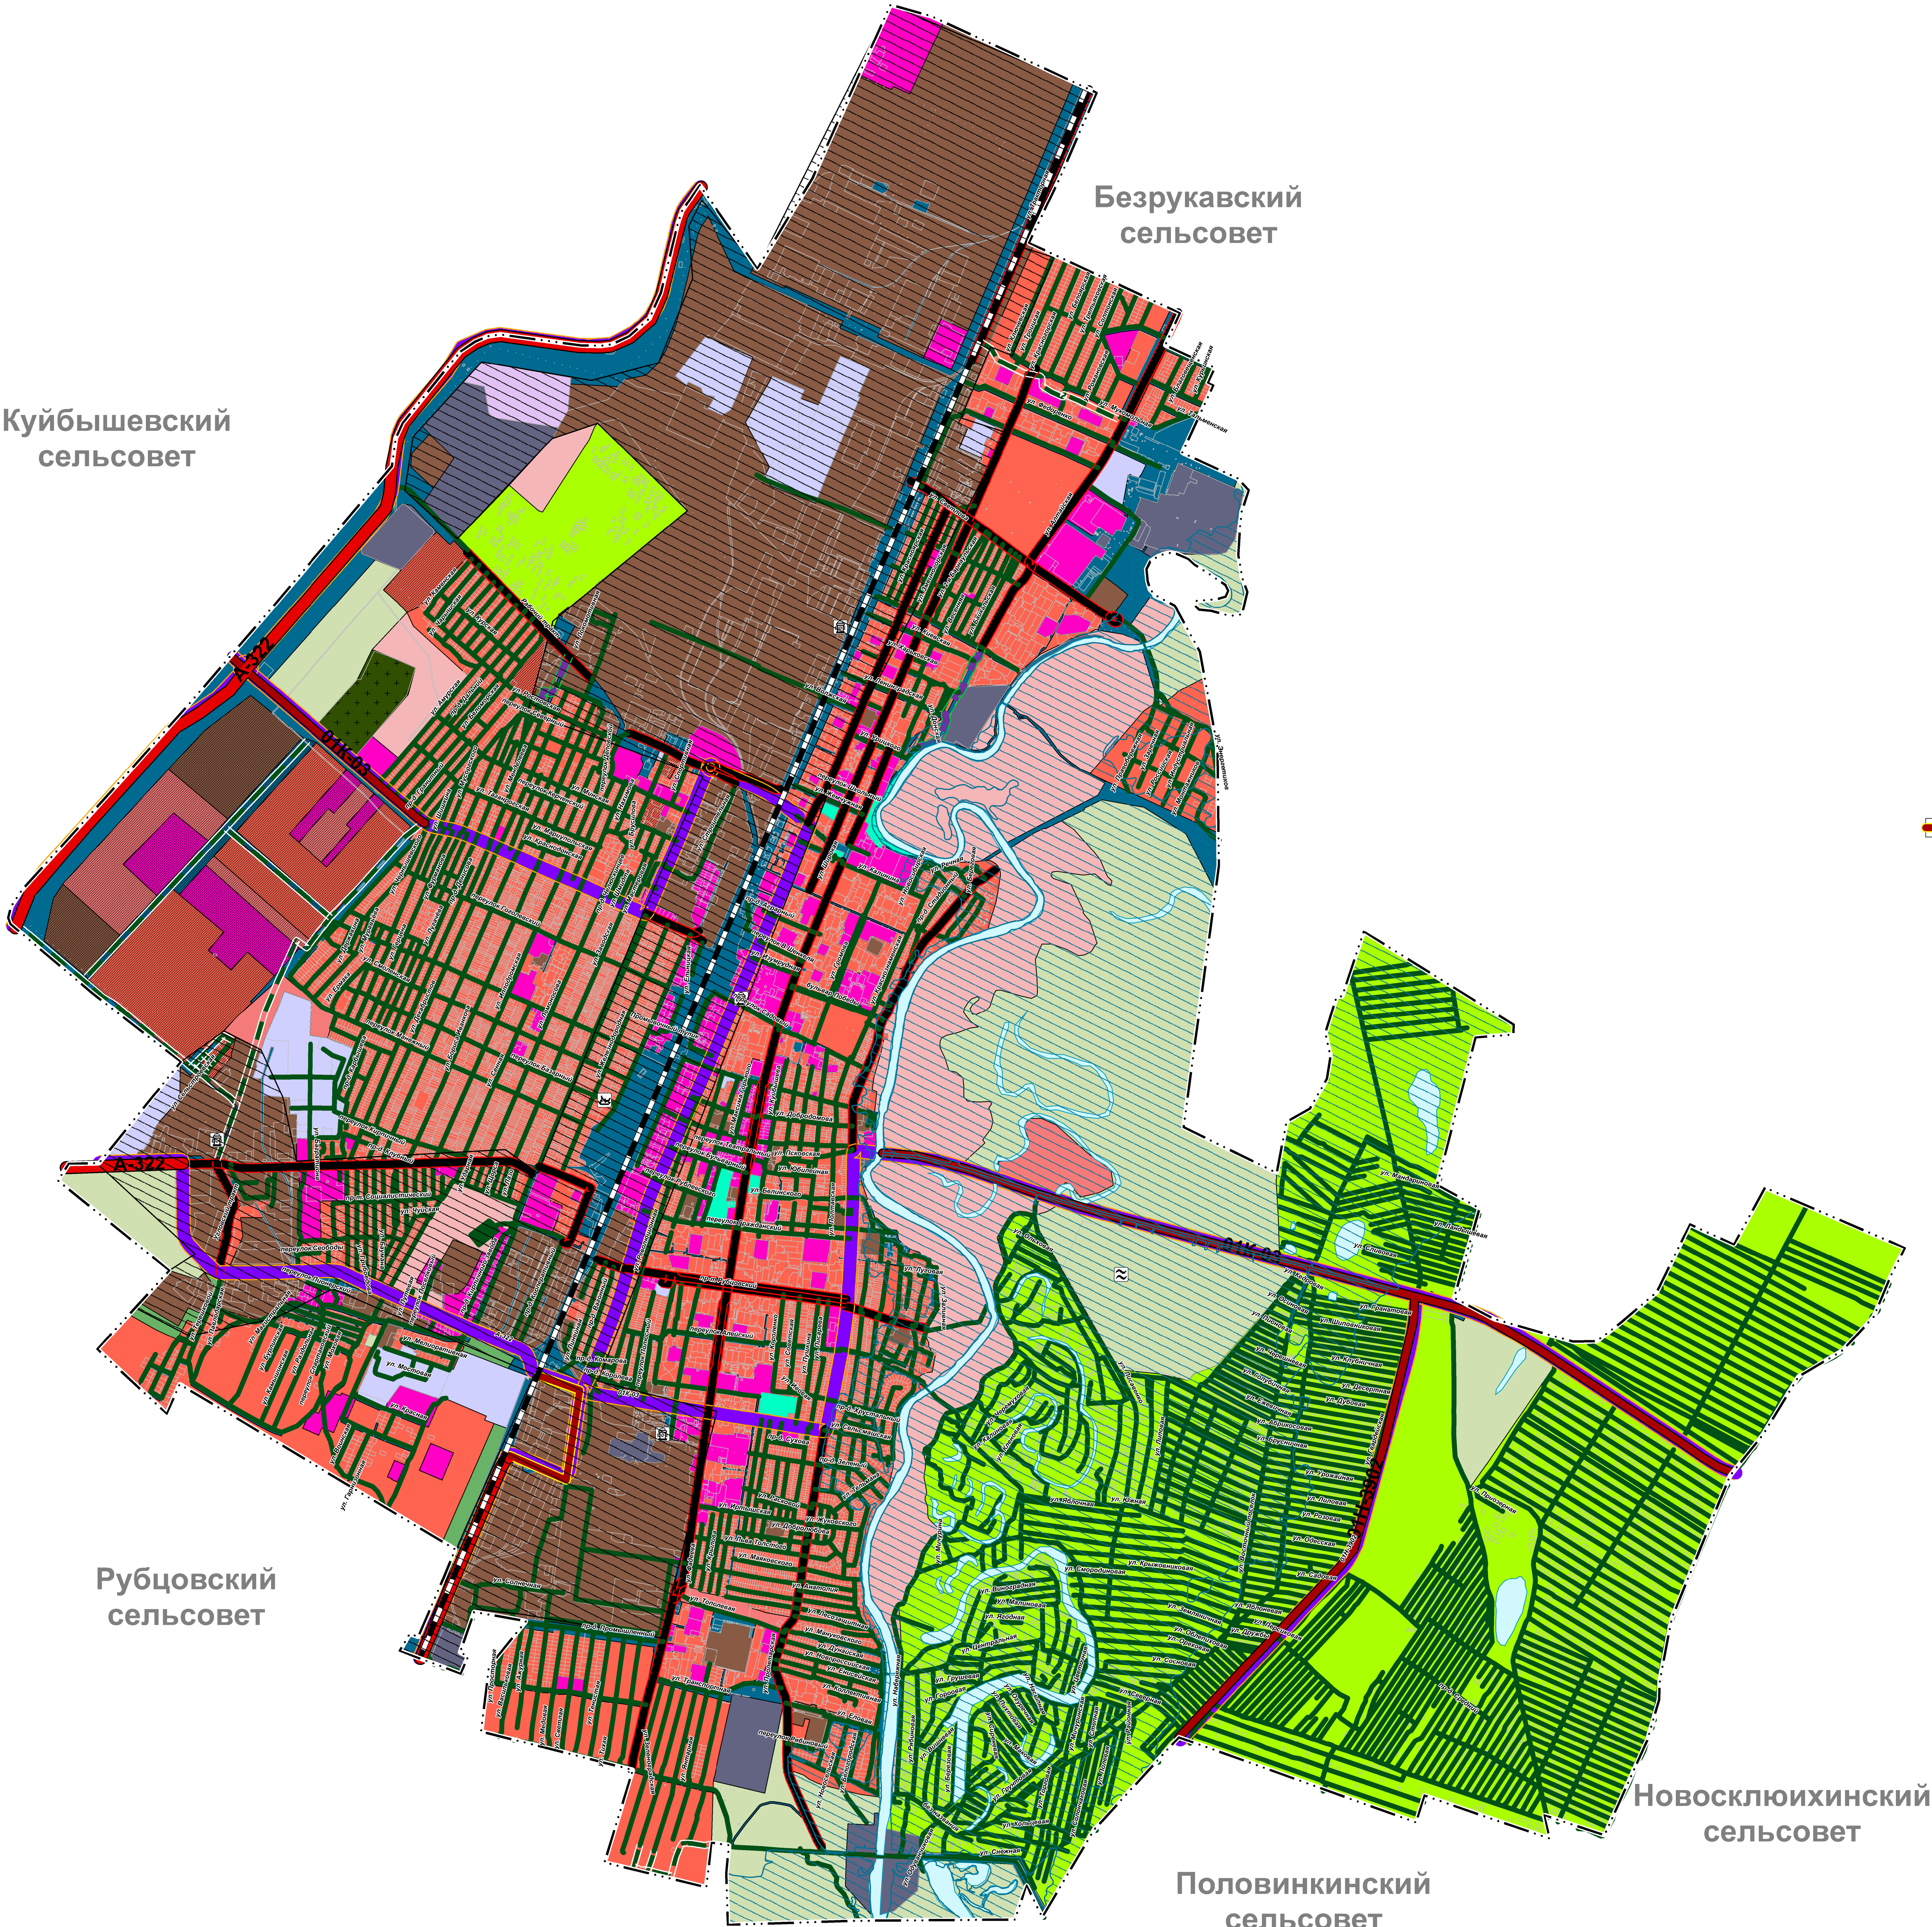

- Условные обозначения**
- Реконстр. Планир. Существ.
- ГРАНИЦЫ ЕДИНИЦ АДМИНИСТРАТИВНО-ТЕРРИТОРИАЛЬНОГО ДЕЛЕНИЯ РФ**
- Граница городского округа
 - Граница населенного пункта
- ФУНКЦИОНАЛЬНЫЕ ЗОНЫ**
- ЖИЛЫЕ ЗОНЫ:**
- Жилые зоны
- ОБЩЕСТВЕННО-ДЕЛОВЫЕ ЗОНЫ:**
- Общественно-деловые зоны
- ПРОИЗВОДСТВЕННЫЕ ЗОНЫ, ЗОНЫ ИНЖЕНЕРНОЙ И ТРАНСПОРТНОЙ ИНФРАСТРУКТУРЫ:**
- Производственная зона
 - Коммунально-складская зона
 - Зона инженерной инфраструктуры
 - Зона транспортной инфраструктуры
- ЗОНЫ СЕЛЬСКОХОЗЯЙСТВЕННОГО ИСПОЛЬЗОВАНИЯ:**
- Зона сельскохозяйственных угодий
 - Зона садоводства, огородничества
- ЗОНЫ РЕКРЕАЦИОННОГО НАЗНАЧЕНИЯ:**
- Зона озелененных территорий общего пользования (парки, сады, скверы, бульвары, городские леса)
 - Зона отдыха
 - Иные рекреационные зоны
- ЗОНЫ СПЕЦИАЛЬНОГО НАЗНАЧЕНИЯ:**
- Зона кладбищ
 - Зона озелененных территорий специального назначения
 - Зона режимных территорий
 - Зона складирования и захоронения отходов
 - Зона акваторий
- ПОВЕРХНОСТНЫЕ ВОДНЫЕ ОБЪЕКТЫ**
- Водоток (река, ручей, канал)
 - Водоем (озеро, пруд, обводненный карьер, водохранилище)
- АВТОМОБИЛЬНЫЕ ДОРОГИ**
- Автомобильные дороги федерального значения
 - Автомобильные дороги регионального или межмуниципального значения
- ЖЕЛЕЗНОДОРОЖНЫЕ ЛИНИИ**
- Железнодорожные линии (за исключением железнодорожных линий необщего пользования)
- УЛИЧНО-ДОРОЖНАЯ СЕТЬ ГОРОДСКОГО НАСЕЛЕННОГО ПУНКТА**
- Магистральная городская дорога
 - Магистральная улица общегородского значения
 - Улицы и дороги местного значения
- Существ.**
- ОБЪЕКТЫ КАПИТАЛЬНОГО СТРОИТЕЛЬСТВА**
- Местного значения
- ОБЪЕКТЫ ЕДИНОЙ ГОСУДАРСТВЕННОЙ СИСТЕМЫ ПРЕДУПРЕЖДЕНИЯ И ЛИКВИДАЦИИ ЧРЕЗВЫЧАЙНЫХ СИТУАЦИЙ**
- Объекты обеспечения пожарной безопасности, пожарные резервуары
- ТЕРРИТОРИИ, ПОДВЕРЖЕННЫЕ РИСКУ ВОЗНИКНОВЕНИЯ ЧРЕЗВЫЧАЙНЫХ СИТУАЦИЙ ПРИРОДНОГО ХАРАКТЕРА**
- Территории, подверженные опасным гидрологическим процессам
- ТЕРРИТОРИИ, ПОДВЕРЖЕННЫЕ РИСКУ ВОЗНИКНОВЕНИЯ ЧРЕЗВЫЧАЙНЫХ СИТУАЦИЙ ТЕХНОГЕННОГО ХАРАКТЕРА**
- Территории, подверженные риску возникновения чрезвычайных ситуаций техногенного характера
- ПРОЧИЕ УСЛОВНЫЕ ОБОЗНАЧЕНИЯ**
- Граница земельного участка, сведения о котором содержатся в ЕГРН

МАСШТАБ 1: 15 000

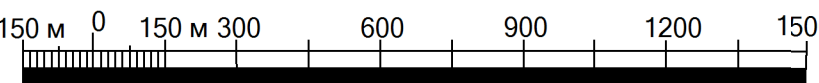

Муниципальный контракт №2024-050 от 21.05.2024									
Генеральный план муниципального образования город Рубцовск Алтайского края									
Изм.	Кол.уч.	Лист	№ док.	Подпись	Дата	Материалы по обоснованию			
Рек. директор			Тихонов А.С.		08.24	Страна	Лист	Листов	
Рук. отдела			Григорьев Д.С.		08.24	гп	1	1	
Рук. проекта			Рубцовская Е.С.		08.24	Карта территорий, подверженных риску возникновения чрезвычайных ситуаций			
						Масштаб 1: 15 000			
						 G-Dynamic			