




ГЕНЕРАЛЬНЫЙ ПЛАН МУНИЦИПАЛЬНОГО ОБРАЗОВАНИЯ
ГОРОД РУБЦОВСК АЛТАЙСКОГО КРАЯ
КАРТА СОЦИАЛЬНОЙ ИНФРАСТРУКТУРЫ И ПРОМЫШЛЕННОСТИ

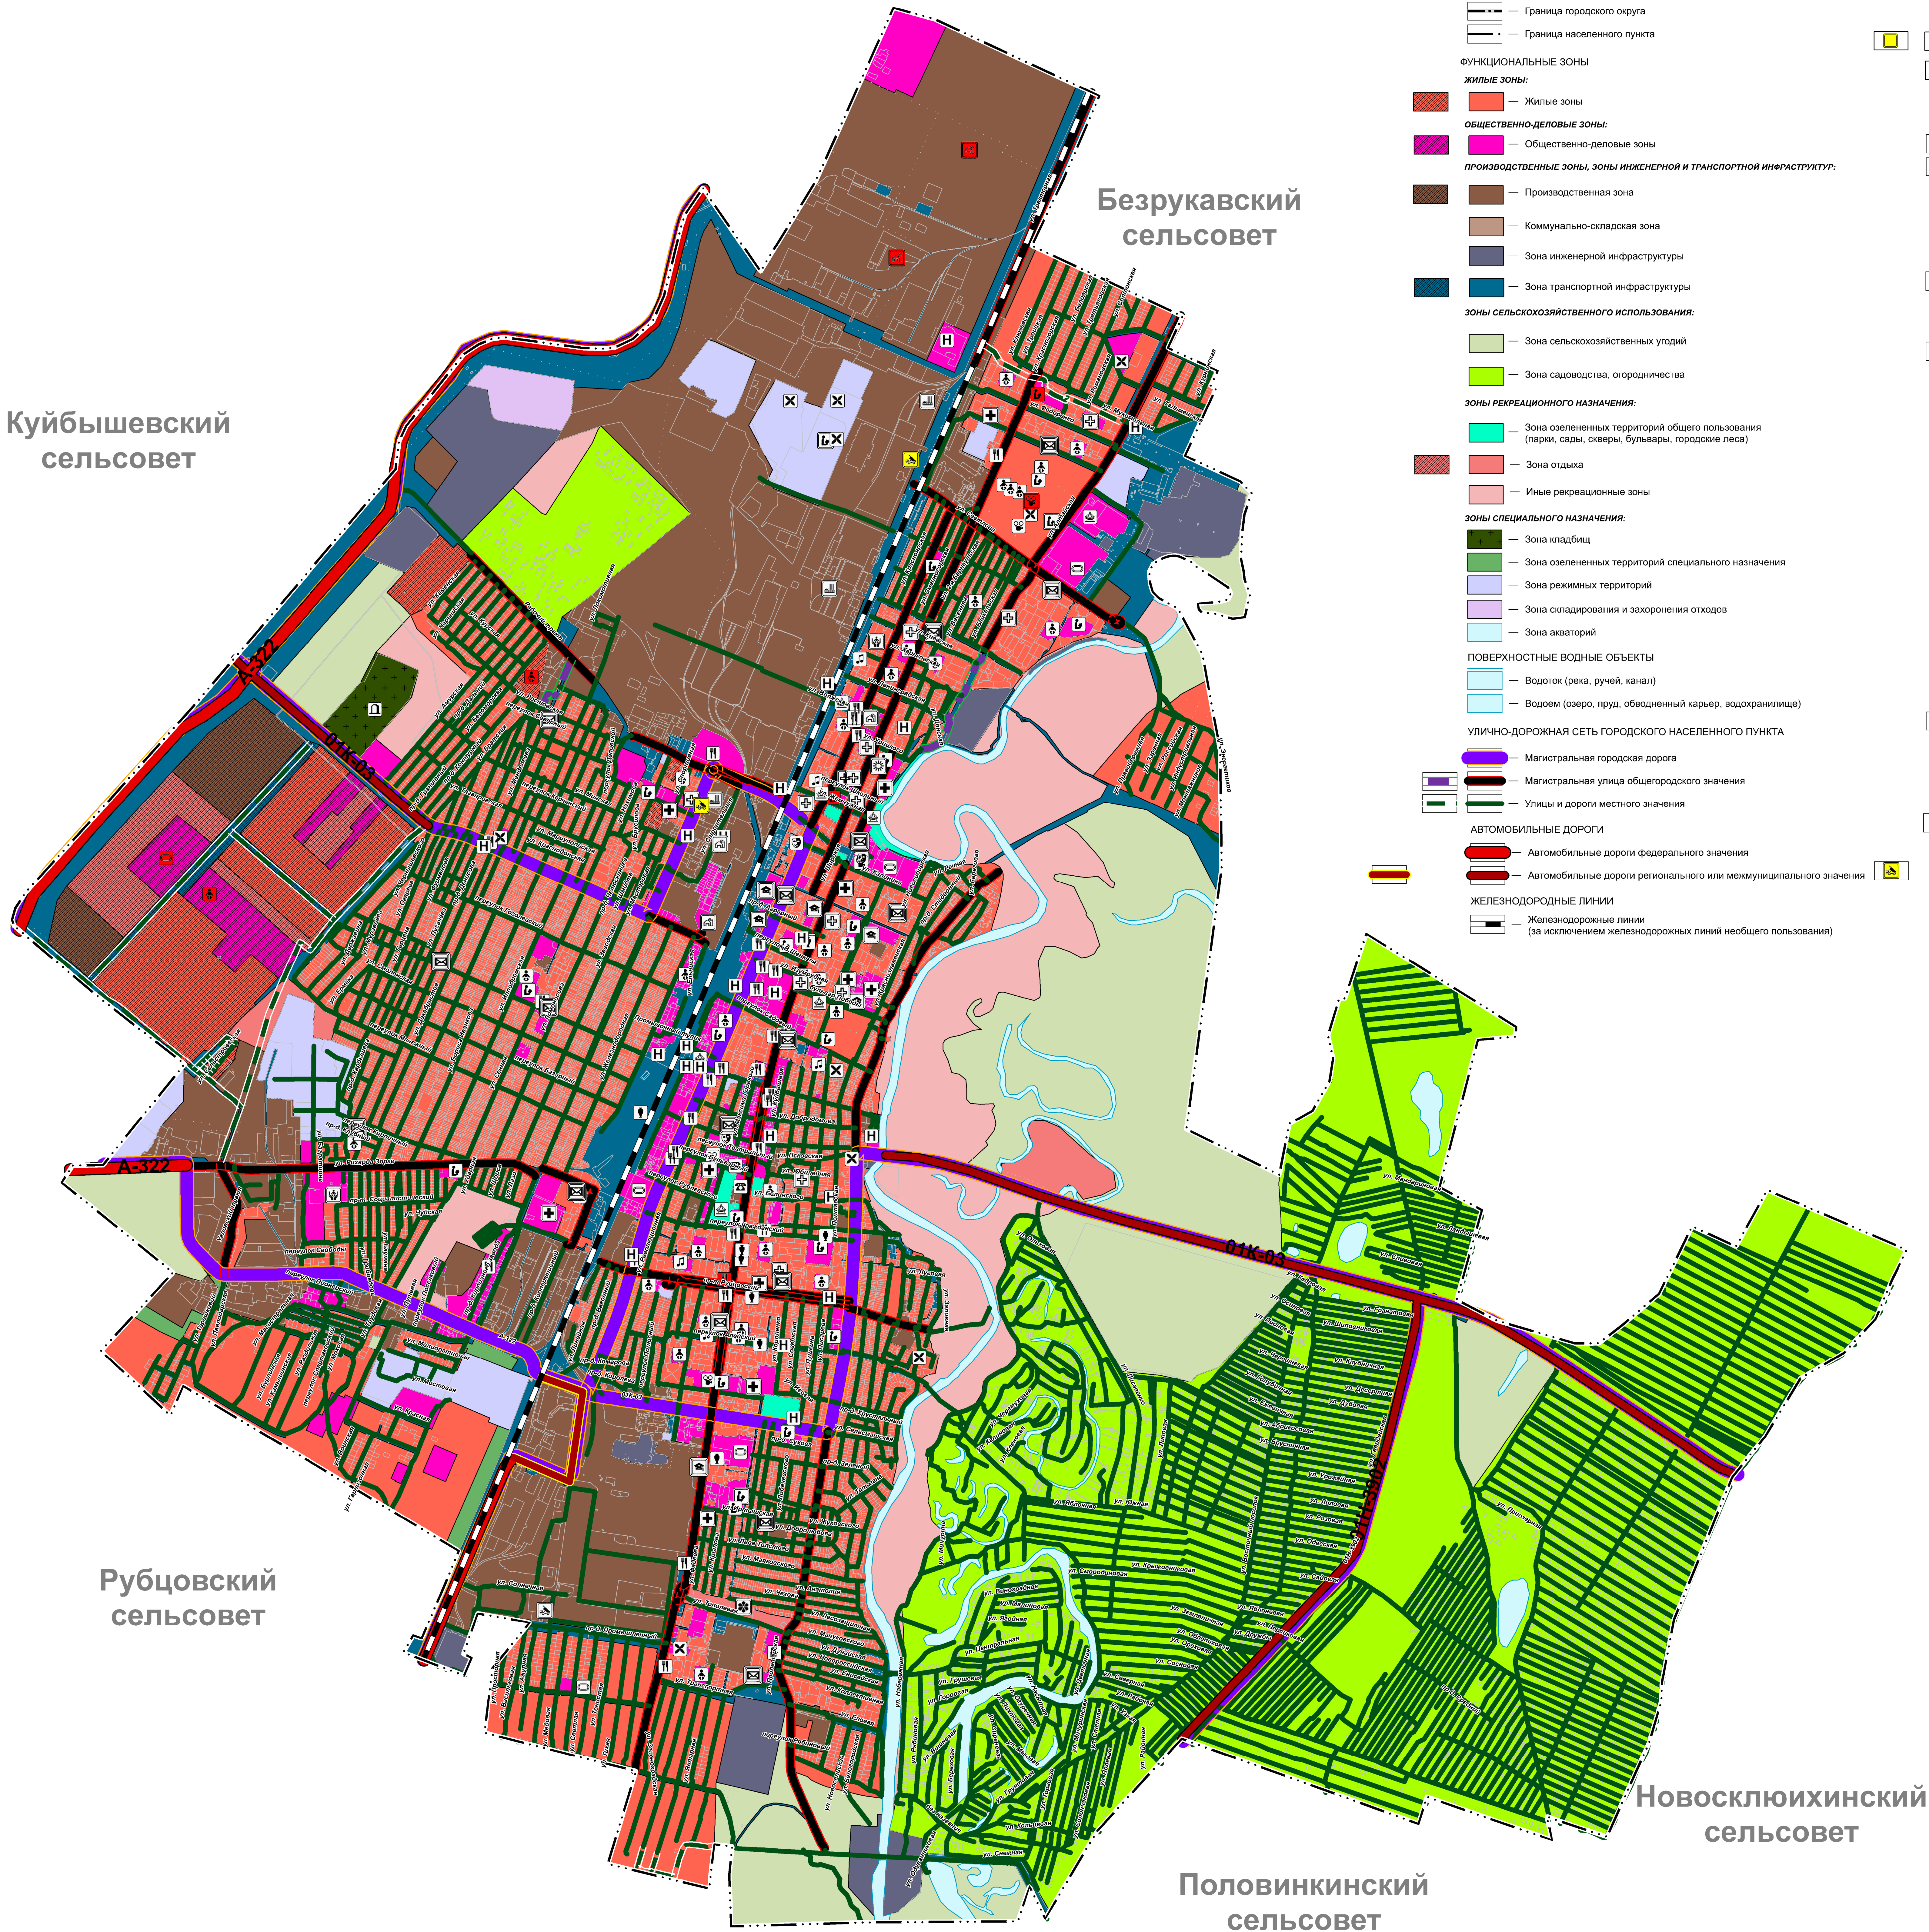

Условные обозначения

Реконстр. Планир. Сущест.

ГРАНИЦЫ ЕДИНИЦ АДМИНИСТРАТИВНО-ТЕРРИТОРИАЛЬНОГО ДЕЛЕНИЯ РФ

— Граница городского округа

— Граница населенного пункта

ФУНКЦИОНАЛЬНЫЕ ЗОНЫ

ЖИЛЬЕ ЗОНЫ:

— Жилые зоны

ОБЩЕСТВЕННО-ДЕЛОВЫЕ ЗОНЫ:

— Общественно-деловые зоны

ПРОИЗВОДСТВЕННЫЕ ЗОНЫ, ЗОНЫ ИНЖЕНЕРНОЙ И ТРАНСПОРТНОЙ ИНФРАСТРУКТУРЫ:

— Производственная зона

— Коммунально-складская зона

— Зона инженерной инфраструктуры

— Зона транспортной инфраструктуры

ЗОНЫ СЕЛЬСКОХОЗЯЙСТВЕННОГО ИСПОЛЬЗОВАНИЯ:

— Зона сельскохозяйственных угодий

— Зона садоводства, огородничества

ЗОНЫ РЕКРЕАЦИОННОГО НАЗНАЧЕНИЯ:

— Зона озелененных территорий общего пользования (парки, сады, скверы, бульвары, городские леса)

— Зона отдыха

— Иные рекреационные зоны

ЗОНЫ СПЕЦИАЛЬНОГО НАЗНАЧЕНИЯ:

— Зона кладбищ

— Зона озелененных территорий специального назначения

— Зона режимных территорий

— Зона складирования и захоронения отходов

— Зона акваторий

ПОВЕРХНОСТНЫЕ ВОДНЫЕ ОБЪЕКТЫ

— Водоток (река, ручей, канал)

— Водоем (озеро, пруд, обводненный карьер, водохранилище)

УЛИЧНО-ДОРОЖНАЯ СЕТЬ ГОРОДСКОГО НАСЕЛЕННОГО ПУНКТА

— Магистральная городская дорога

— Магистральная улица общегородского значения

— Улицы и дороги местного значения

АВТОМОБИЛЬНЫЕ ДОРОГИ

— Автомобильные дороги федерального значения

— Автомобильные дороги регионального или межмуниципального значения

ЖЕЛЕЗНОДОРОЖНЫЕ ЛИНИИ

— Железнодорожные линии (за исключением железнодорожных линий необщего пользования)

Условные обозначения

Реконстр. Планир. Сущест.

ОБЪЕКТЫ КАПИТАЛЬНОГО СТРОИТЕЛЬСТВА

— Федерального значения

— Регионального значения

— Местного значения

ОБЪЕКТЫ ОБРАЗОВАНИЯ И НАУКИ

— Организация, реализующая программы профессионального и высшего образования

— Дошкольная образовательная организация

— Общеобразовательная организация

— Организация дополнительного образования

ПРОЧИЕ ОБЪЕКТЫ ОБСЛУЖИВАНИЯ

— Административное здание

— Объект религиозной организации (объединения)

— Объекты торговли, общественного питания

ОБЪЕКТЫ КУЛЬТУРЫ И ИСКУССТВА

— Объект культурно-просветительного назначения

— Объект культурно-досугового (клубного) типа

— Зрелищная организация

ОБЪЕКТЫ ЗДРАВООХРАНЕНИЯ

— Лечебно-профилактическая медицинская организация (кроме санаторно-курортной), оказывающая медицинскую помощь в стационарных условиях, ее структурное подразделение

— Лечебно-профилактическая медицинская организация, оказывающая медицинскую помощь в амбулаторных условиях и (или) в условиях дневного стационара

ОБЩЕСТВЕННЫЕ ПРОСТРАНСТВА, ОБЪЕКТЫ БЛАГОУСТРОЙСТВА И ОЗЕЛЕНЕНИЯ

— Парк культуры и отдыха

ОБЪЕКТЫ ОТДЫХА И ТУРИЗМА

— Гостиницы и аналогичные коллективные средства размещения

ОБЪЕКТЫ САНАТОРНО-КУРОРТНОГО НАЗНАЧЕНИЯ

— Объект санаторно-курортного назначения

ОБЪЕКТЫ СОЦИАЛЬНОГО ОБСЛУЖИВАНИЯ

— Стационарные организации социального обслуживания

— Комплексные, полустационарные и нестационарные организации социального обслуживания

ОБЪЕКТЫ ФИЗИЧЕСКОЙ КУЛЬТУРЫ И МАССОВОГО СПОРТА

— Спортивное сооружение

ОБЪЕКТЫ СВЯЗИ

— Объекты почтовой связи

ПРЕДПРИЯТИЯ И ОБЪЕКТЫ ДОБЫВАЮЩЕЙ И ОБРАБАТЫВАЮЩЕЙ ПРОМЫШЛЕННОСТИ

— Предприятие микробиологической, пищевой, пищевкусовой промышленности

— Предприятие обрабатывающей промышленности иной специализации

— Предприятие машиностроения


МЕСТА ПОГРЕБЕНИЯ

— Кладбище

ПРОЧИЕ УСЛОВНЫЕ ОБОЗНАЧЕНИЯ

— Граница земельного участка, сведения о котором содержатся в ЕГРН

МАСШТАБ 1: 15 000

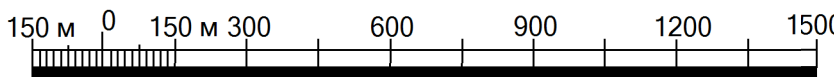

Муниципальный контракт №2024.050 от 21.05.2024									
Генеральный план муниципального образования город Рубцовск Алтайского края									
Имя	Фамилия	Лист	из	документа	Дата				
Ген. директор	Лавкин А.С.	08.24	1	1	08.24				
Рук. отдела	Гавришев Д.П.	08.24	1	1	08.24				
Рук. проекта	Рыжовская В.С.	08.24	1	1	08.24				
Материалы по обоснованию						Страниц	Лист	Листов	
						м	1	1	
Карта социальной инфраструктуры и промышленности									
Масштаб 1: 15 000									

