

**Безрукавский
сельсовет**

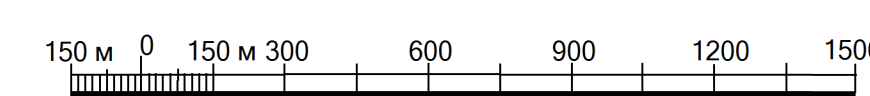
**Рубцовский
сельсовет**

**Новоскляихинский
сельсовет**

Половинкинский сельсовет

Реконстр.	Планир.	Существ.	ГРАНЦЫ ЕДИНИЦ АДМИНИСТРАТИВНО-ТЕРРИТОРИАЛЬНОГО ДЕЛЕНИЯ РФ
			— Граница городского округа
			— Граница населенного пункта
			ФУНКЦИОНАЛЬНЫЕ ЗОНЫ
			ЖИЛЫЕ ЗОНЫ:
			— Жилые зоны
			ОБЩЕСТВЕННО-ДЕЛОВЫЕ ЗОНЫ:
			— Общественно-деловые зоны
			ПРОИЗВОДСТВЕННЫЕ ЗОНЫ, ЗОНЫ ИНЖЕНЕРНОЙ И ТРАНСПОРТНОЙ ИНФРАСТРУКТУРЫ:
			— Производственная зона
			— Коммунально-складская зона
			— Зона инженерной инфраструктуры
			— Зона транспортной инфраструктуры
			ЗОНЫ СЕЛЬСКОХОЗЯЙСТВЕННОГО ИСПОЛЬЗОВАНИЯ:
			— Зона сельскохозяйственных угодий
			— Зона садоводства, огородничества
			ЗОНЫ РЕКРЕАЦИОННОГО НАЗНАЧЕНИЯ:
			— Зона озелененных территорий общего пользования (парки, сады, скверы, бульвары, городские леса)
			— Зона отдыха
			— Иные рекреационные зоны
			ЗОНЫ СПЕЦИАЛЬНОГО НАЗНАЧЕНИЯ:
			— Зона кладбищ
			— Зона озелененных территорий специального назначения
			— Зона режимных территорий
			— Зона складирования и захоронения отходов
			— Зона акваторий
			ПОВЕРХНОСТНЫЕ ВОДНЫЕ ОБЪЕКТЫ
			— Водоток (река, ручей, канал)
			— Водоем (озеро, пруд, обводненный карьер, водохранилище)
			АВТОМОБИЛЬНЫЕ ДОРОГИ
			— Автомобильные дороги федерального значения
			— Автомобильные дороги регионального или межмуниципального значения
			ЖЕЛЕЗНОДОРОЖНЫЕ ЛИНИИ
			— Железнодорожные линии (за исключением железнодорожных линий общего пользования)
			УЛИЧНО-ДОРОЖНАЯ СЕТЬ ГОРОДСКОГО НАСЕЛЕННОГО ПУНКТА
			— Магистральная городская дорога
			— Магистральная улица общегородского значения
			— Улицы и дороги местного значения
			ЛИНИИ ЭЛЕКТРОПЕРЕДАЧИ (ЛЭП)
			— Линии электропередачи 110 кВ
			— Линии электропередачи 35 кВ
			— Линии электропередачи 10 кВ
			СЕТИ ВОДОСНАБЖЕНИЯ
			— Водопровод
			СЕТИ ВОДООТВЕДЕНИЯ
			— Канализация самотечная
			— Канализация напорная
			СЕТИ ТЕПЛОСНАБЖЕНИЯ
			— Теплотрассы магистральные
			— Теплотрассы распределительные (квартальные)
Реконстр.	Планир.		ОБЪЕКТЫ КАПИТАЛЬНОГО СТРОИТЕЛЬСТВА
			— Федерального значения
			— Регионального значения
			— Местного значения
			ОБЪЕКТЫ ОБСЛУЖИВАНИЯ И ХРАНЕНИЯ АВТОМОБИЛЬНОГО ТРАНСПОРТА
			— Станция автозаправочная
			— Станция технического обслуживания
			— Иные объекты придорожного сервиса
			ОБЪЕКТЫ ВОДОСНАБЖЕНИЯ
			— Водозабор
			— Водопроводные очистные сооружения
			— Артезианская скважина
			ОБЪЕКТЫ ВОДООТВЕДЕНИЯ
			— Очистные сооружения (КОС)
			— Канализационная насосная станция (КНС)
			ОБЪЕКТЫ ДОБЫЧИ И ТРАНСПОРТИРОВКИ ГАЗА
			— Резервуарная установка сжиженных углеводородных газов (СУГ)
			ИСКУССТВЕННЫЕ ДОРОЖНЫЕ СООРУЖЕНИЯ
			— Мостовое сооружение
			ОБЪЕКТЫ ЖЕЛЕЗНОДОРОЖНОГО ТРАНСПОРТА
			— Остановочный пассажирский железнодорожный пункт
			— Железнодорожное депо
			— Железнодорожный вокзал
			ОБЪЕКТЫ АВТОМОБИЛЬНОГО ПАССАЖИРСКОГО ТРАНСПОРТА
			— Автовокзал
			ЛИНИИ ОБЩЕСТВЕННОГО ПАССАЖИРСКОГО ТРАНСПОРТА
			— Троллейбусная линия
			ЭЛЕКТРИЧЕСКИЕ ПОДСТАНЦИИ
			— Электрическая подстанция 110 кВ
			— Электрическая подстанция 35 кВ
			ПРОЧИЕ УСЛОВНЫЕ ОБОЗНАЧЕНИЯ
			— Граница земельного участка, сведения о котором содержится в Едином государственном реестре недвижимости

МАСШТАБ 1: 15 000

[illegible]